


План границ объекта

Обзорная схема границ объекта

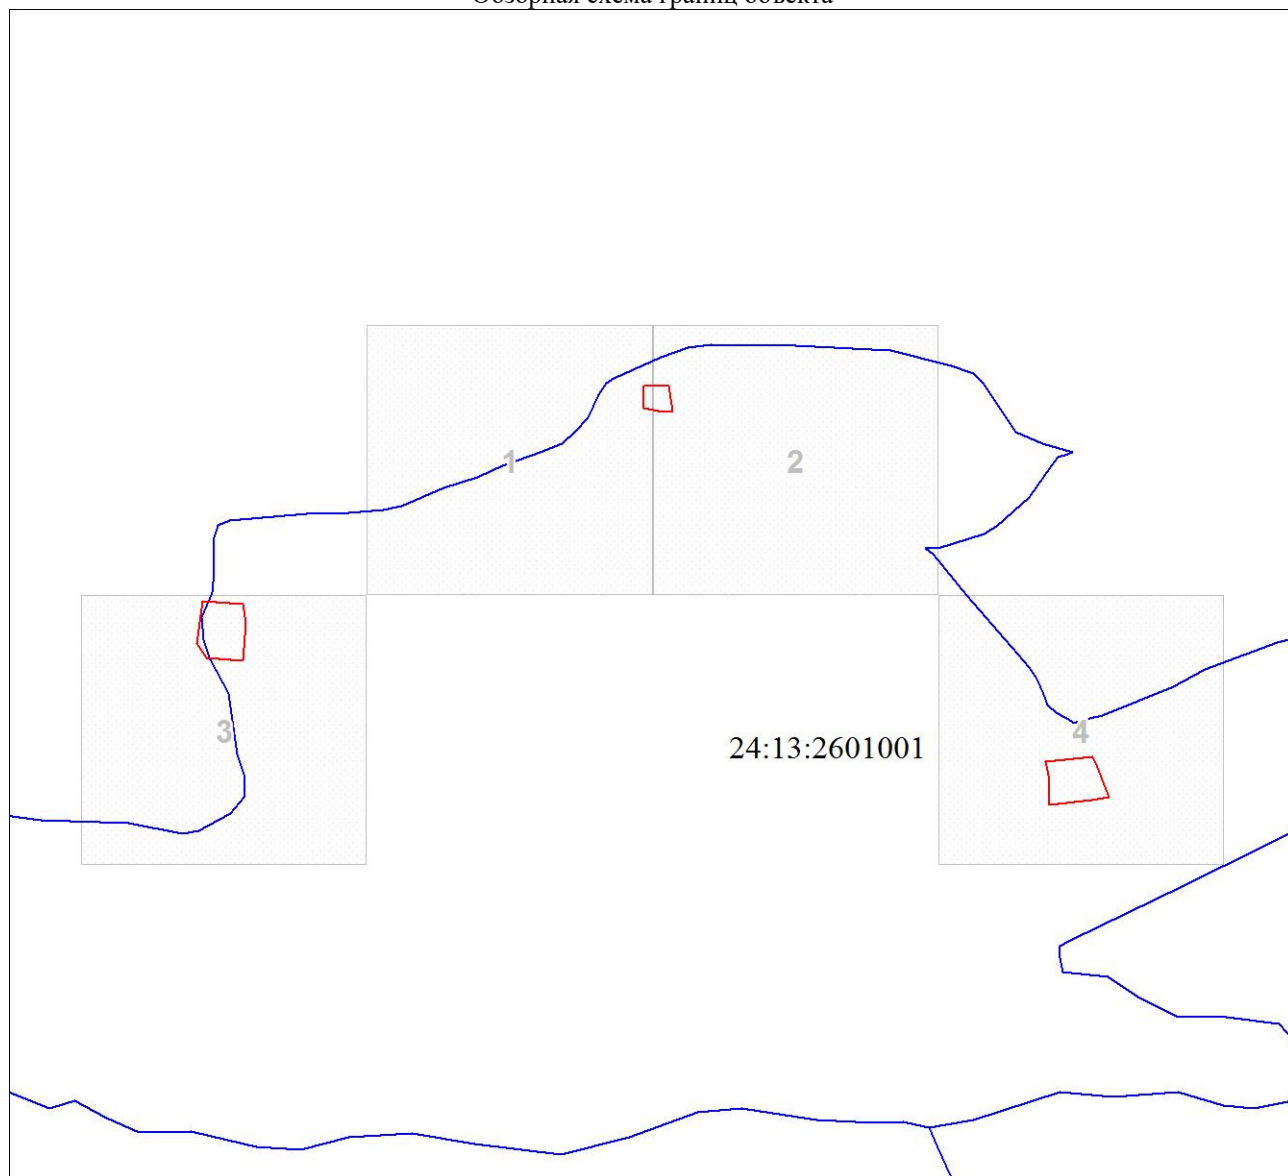

Масштаб 1:9529

Используемые условные знаки и обозначения:

	Характерная точка границы объекта
	Надписи номеров характерных точек границы объекта
	Граница объекта
	Граница охранной зоны
	Граница территориальной зоны
	Граница кадастрового квартала
	Обозначение кадастрового квартала

Подпись \_\_\_\_\_ Лукина Л. Б.

Дата 15 февраля 2022 г.

Место для оттиска печати (при наличии) лица, составившего описание местоположения границ объекта

План границ объекта

Выносной лист № 1



Масштаб 1:2000

Используемые условные знаки и обозначения:

Условные обозначения представлены на листе 1

Подпись \_\_\_\_\_ Лукина Л. Б.

Дата 15 февраля 2022 г.

*Место для оттиска печати (при наличии) лица, составившего описание местоположения границ объекта*



Масштаб 1:2000

Используемые условные знаки и обозначения:

Условные обозначения представлены на листе 1

Подпись \_\_\_\_\_ Лукина Л. Б.

Дата 15 февраля 2022 г.

*Место для оттиска печати (при наличии) лица, составившего описание местоположения границ объекта*



План границ объекта

Выносной лист № 3



Масштаб 1:2000

Используемые условные знаки и обозначения:

Условные обозначения представлены на листе 1

Подпись \_\_\_\_\_ Лукина Л. Б.

Дата 15 февраля 2022 г.

*Место для оттиска печати (при наличии) лица, составившего описание местоположения границ объекта*



Масштаб 1:2000

Используемые условные знаки и обозначения:

Условные обозначения представлены на листе 1

Подпись \_\_\_\_\_ Лукина Л. Б.

Дата 15 февраля 2022 г.

*Место для оттиска печати (при наличии) лица, составившего описание местоположения границ объекта*