

Приложение 2
к приказу от
30.06.2008
№ 166

Федеральное агентство кадастра
объектов недвижимости

ФГУП «РОСТЕХИНВЕНТАРИЗАЦИЯ – ФЕДЕРАЛЬНОЕ БТИ»
Филиал по Красноярскому краю

Отделение Минусинское

Участок Ермаковский

ТЕХНИЧЕСКИЙ ПАСПОРТ
СООРУЖЕНИЯ,
«Сети водопровода»

(наименование согласно правоустанавливающих документов заказчика)

расположенного по адресу:

Красноярский край

Муниципальное образование сельское поселение, Семенниковский сельсовет
(тип, наименование)

Город _____

(почтовый индекс, наименование)

Район города _____

Район Ермаковский

Населенный пункт 662824 с. Семенниково

(почтовый индекс, тип, наименование)

по ул. Набережной, ул. Новой, ул. Молодежной,
ул. Тракторной, ул. Центральной, ул. Горной, ул. В.Горной

(улица, переулок, проспект и т.п.)

(Лит /)

Инвентарный номер	04:216:002:001009080
Предыдущий инвентарный номер	
Кадастровый номер	24:13:0000000:0000:04:216:002:001009080
Предыдущий кадастровый номер	
Кадастровый номер земельного участка (при наличии)	

Паспорт составлен по состоянию на «18» июня 2008г.

(указывается дата обследования объекта учета)

Руководитель _____

(подпись)

Ковалева Л.Г.

(Фамилия И.О.)

Ситуационный план на сооружение:
сети водопровода с.Семенниково




Филиал ФГУП "Ростехинвенторизация - Федеральное ВТИ" по Красноярскому краю Минусинское отделение	Инв. N Квартал N
ЛИСТ N	Ситуационный план на сооружение: сети водопровода Красноярский край, Ермаковский р-н с. Семениково ул.Нобережная, ул.Новая, ул.Молодежная Масштаб Б/М


I. Общие сведения

1. Назначение *-нежилое* _____
2. Использование *-по назначению* _____
3. Тип основного параметра (протяжённость, объём, площадь, высота)
_____ *протяженность* _____
4. Значение основного параметра (м, кв.м, куб.м) *7420 м* _____
5. Год завершения строительства (ввода в эксплуатацию) *1978* _____
6. Для незавершенного строительства степень готовности, % _____
7. Общая застроенная площадь, кв.м _____
8. Процент износа, % _____ *75%* _____
9. Фундамент (опоры, основание) _____
(материал и тип конструкции)
10. Конструктивные характеристики сооружения _____

Трубы чугунные диаметром-114мм ;ПХВ диаметром 110мм, d=90мм, d=50 мм; металлические d=50 мм, d=114 мм; грунт-суглинок и суглинок; глубина заложения-3,0 м, колодцы железобетонные -52 шт., водоразборные – 23 шт.

(материал и конструкция)

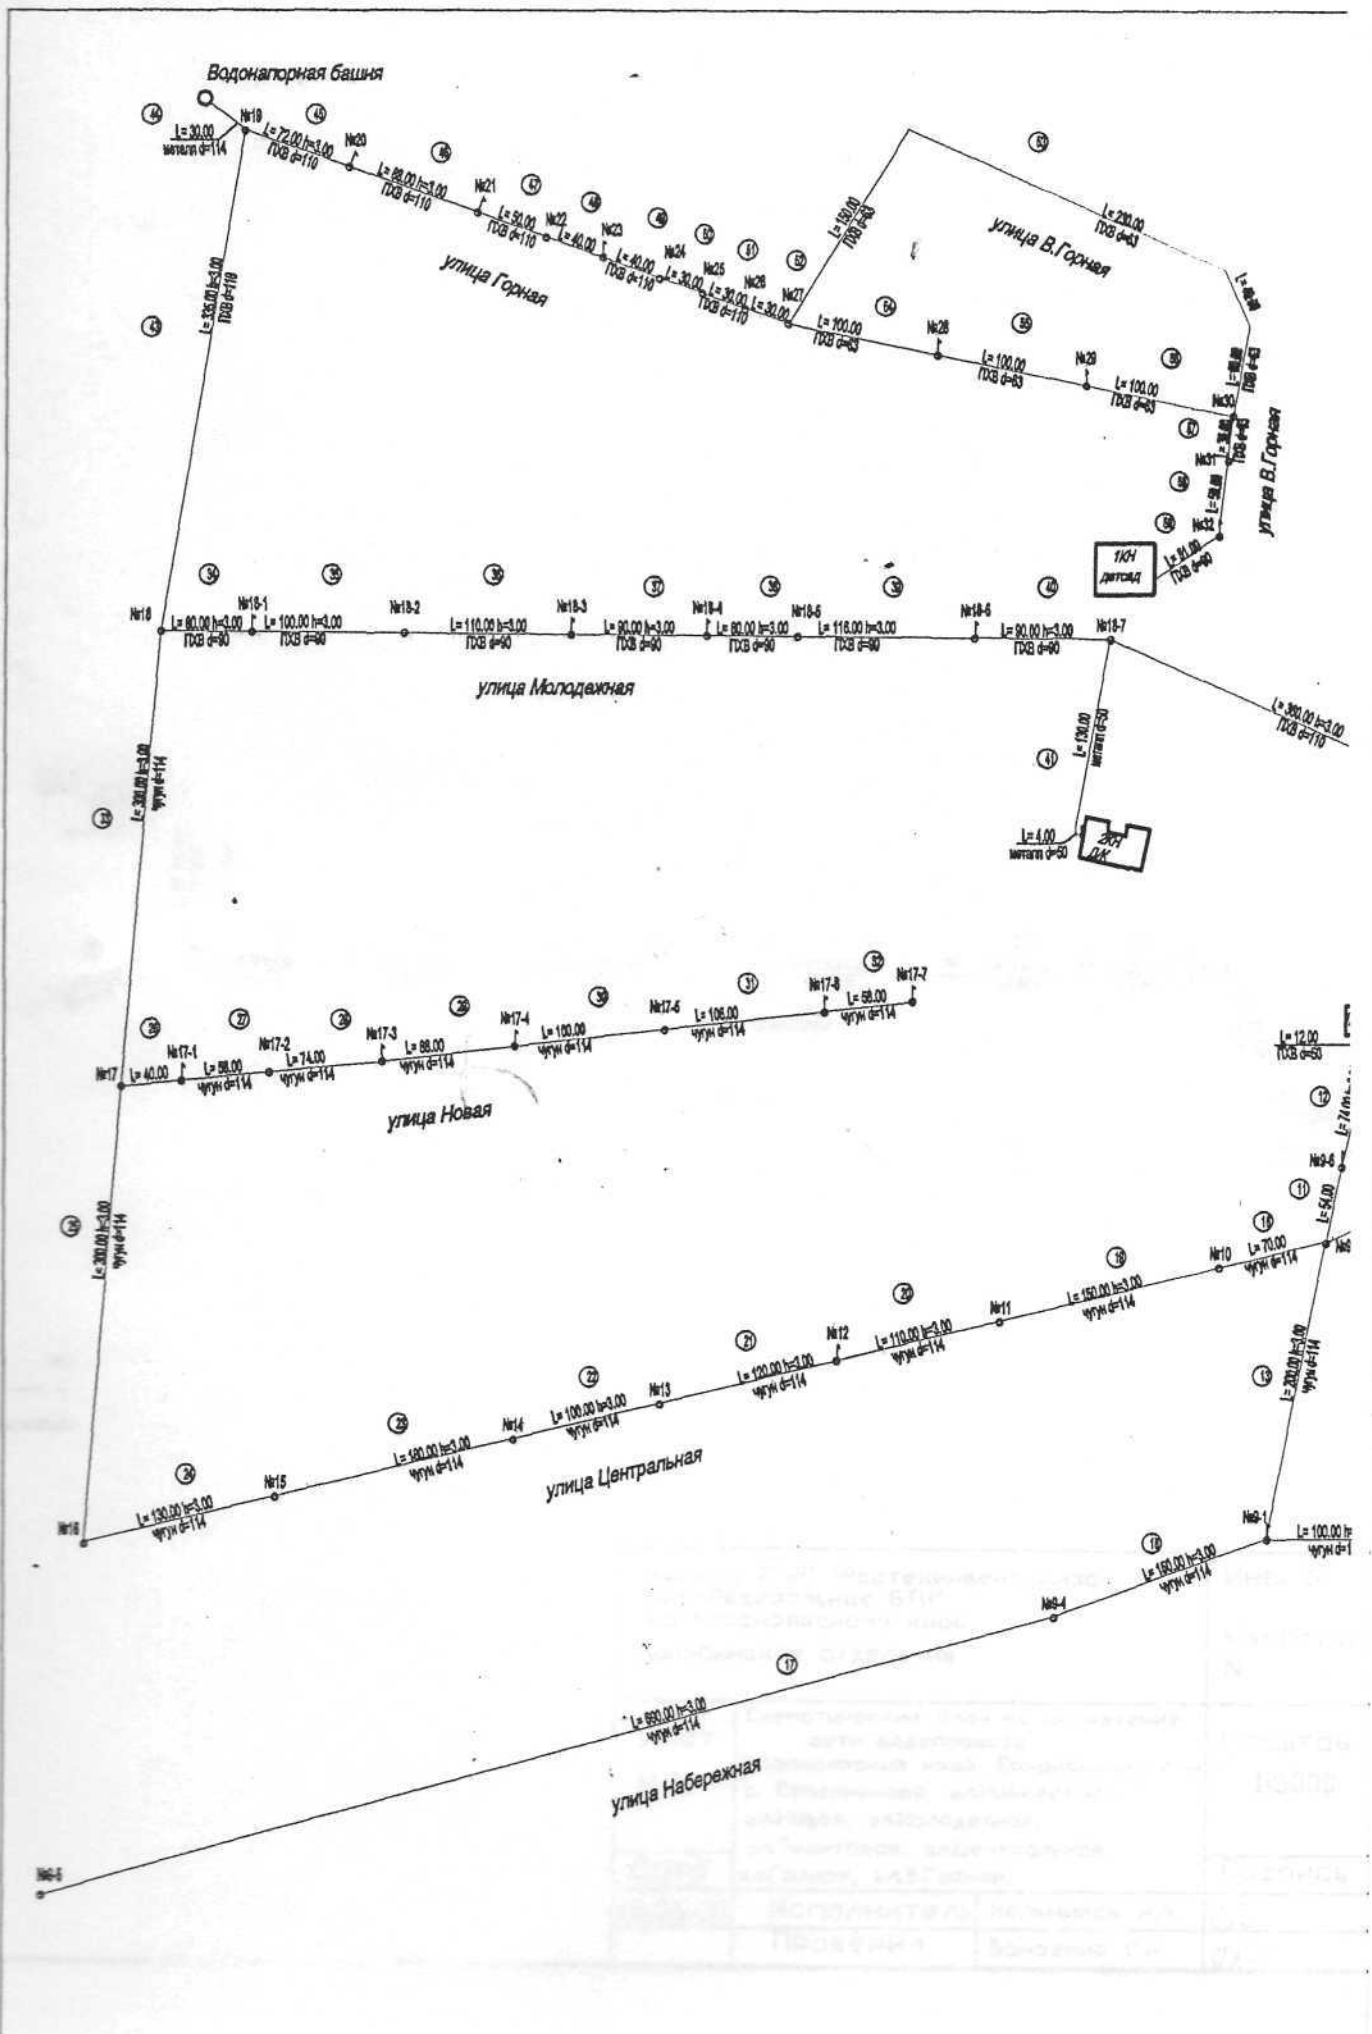

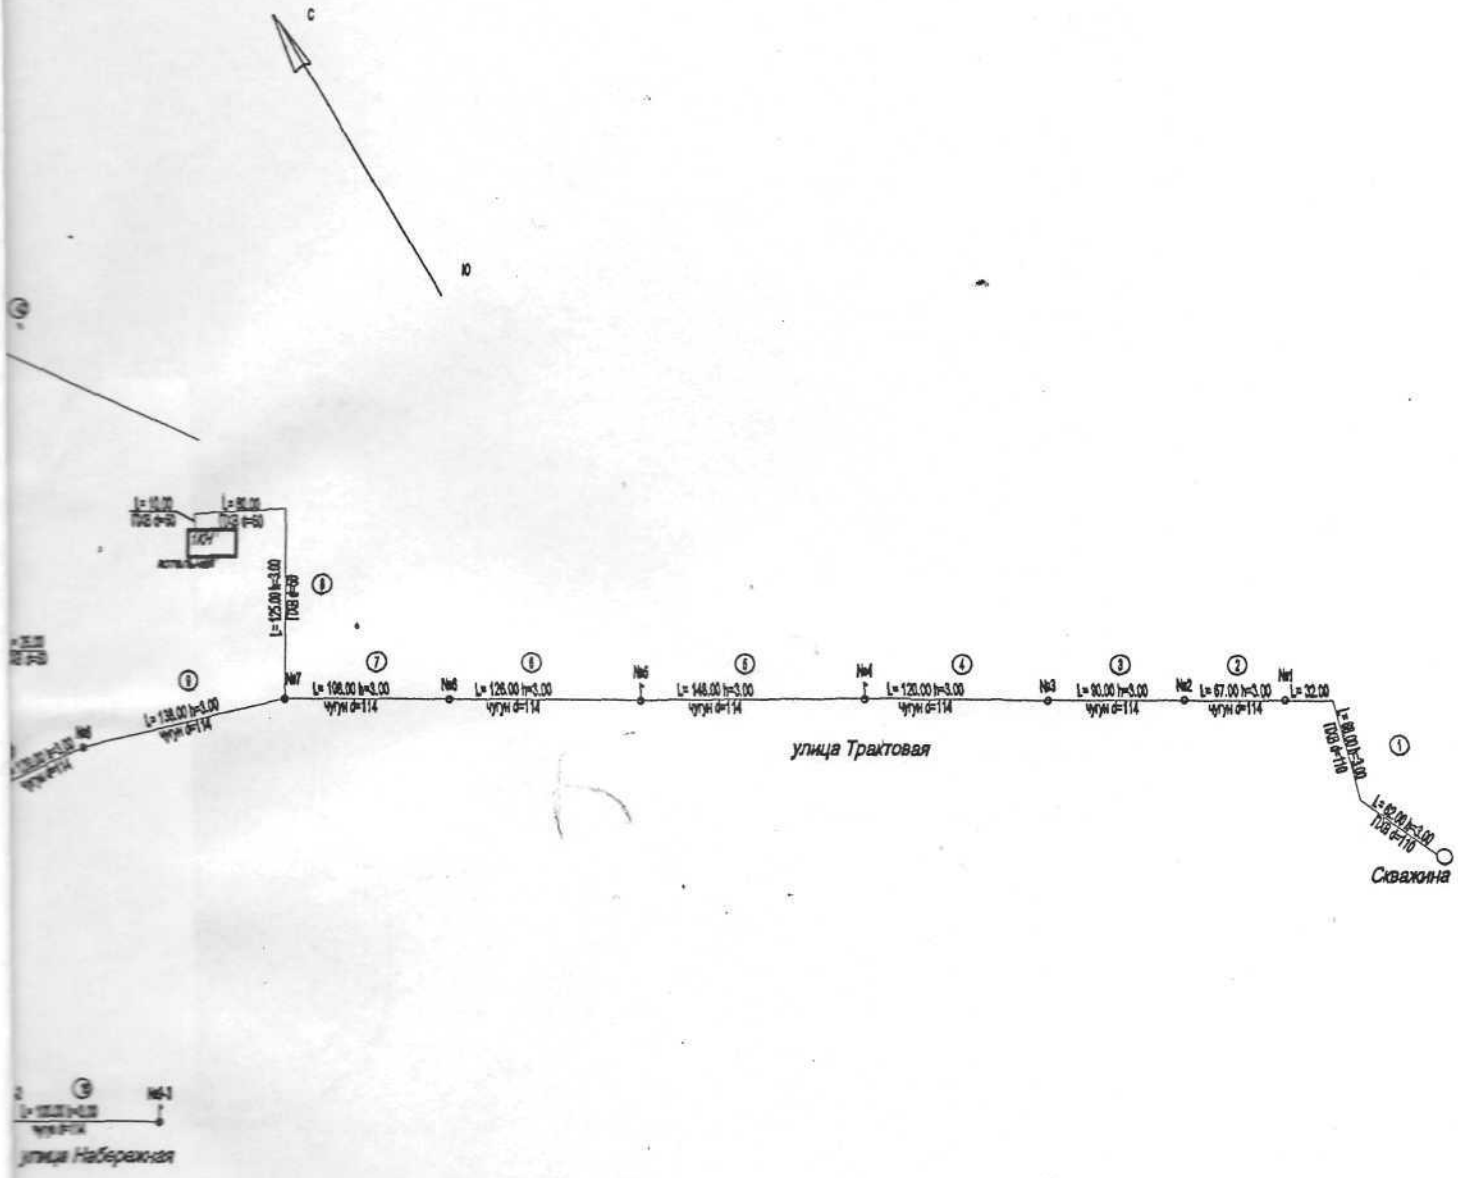

Филиал ФГУП "Ростехинвентаризация-Федеральное ВТИ" по Красноярскому краю Минусинское отделение		Инв. N Квартал N
Лист N 11	Схематический план на сооружение: сети водопровода Красноярский край, Ермаковский р-н с. Семеновское ул.Набережная, ул.Новая, ул.Молодежная, ул.Трастовая, ул.Центральная, ул.Горная, ул.В.Горная,	Масштаб 1:5000
Дата		Подпись
18.06.08	Исполнитель Мельников А.А.	<i>AM</i>
	Проверил Ванземир Г.И.	<i>GV</i>